



**VILNIAUS MIESTO SAVIVALDYBĖS
MIESTO PLĖTROS DEPARTAMENTAS**

Gabriele Jasaityte
<reply+1777.9684345901@parasykjiems.lt>

2012-07-04 Nr. A51-4236-(2.15.1.21-MP2)
į 2012-06-21 prašymą

DĖL MOTOKROSO TRASOS ATKŪRIMO GRIGIŠKIŲ SENIŪNIJOJE

Vilniaus miesto savivaldybės mero pavaduotojo Jaroslav Kaminski pavedimu Miesto plėtros departamentas išnagrinėjo Jūsų 2012 m. birželio 13 d. elektroninį laišką dėl motokroso trasos atkūrimo Grigiškių seniūnijoje. Informuojame, kad, pagal Vilniaus miesto bendrąjį planą iki 2015 m., teritorija, kurioje norite atkurti motociklų trasą, įvardinta „miškai ir miškingos teritorijos“. Vyraujantys teritorijos požymiai pagrindinio brėžinio reglamentų lentelėje – ekosistemų apsaugai ir stabilizacijai, reljefo, vandens, visų gamtinių vertybių apsaugai bei miestiečių poilsiui skirtos teritorijos. Tvarkymo ir apsaugos reglamentus, atsižvelgiant į Bendrojo plano 5 temos rekomendacijas, numato saugomų teritorijų nuostatai ir specialieji planai – miškotvarkos projektai. Savivaldybė nežino Jūsų planavimo tikslų ir sąlygų motociklų trasos įrengimui. Prašom sukonkretinti ar numatoma statinių statyba, saugumo požūriu teritorijos aptvėrimas ir kita. Išnagrinėjusi konkrečias Jūsų sąlygas Savivaldybė galės spręsti motociklų trasos planavimo galimybę.

PRIDEDAMA. Bendrojo plano iki 2015 m. pagrindinio brėžinio ištrauka 1 lapas.

Direktorius

Artūras Blotnys

R. Mockus, 2112641, rimantas.mockus@vilnius.lt

Šis atsakymas gali būti skundžiamas Vilniaus miesto savivaldybės administracijos direktoriui (Konstitucijos pr. 3, LT-09601 Vilnius) arba Vilniaus apygardos administraciniam teismui (Žygimantų g. 2, LT-01102 Vilnius), arba Lietuvos Respublikos Seimo kontrolieriams (Gedimino pr. 56, LT-01110 Vilnius) įstatymų nustatyta tvarka




Savivaldybės biudžetinė įstaiga
Kodas 188710061
Duomenys kaupiami ir saugomi
Juridinių asmenų registre

Konstitucijos pr. 3
LT-09601 Vilnius
Tel. (8 5) 211 2616
Faks. (8 5) 211 2222

El. p. savivaldybe@vilnius.lt
www.vilnius.lt

Planuojama teritorija

Mišakai ir miškingos teritorijos
PV 1.5.1

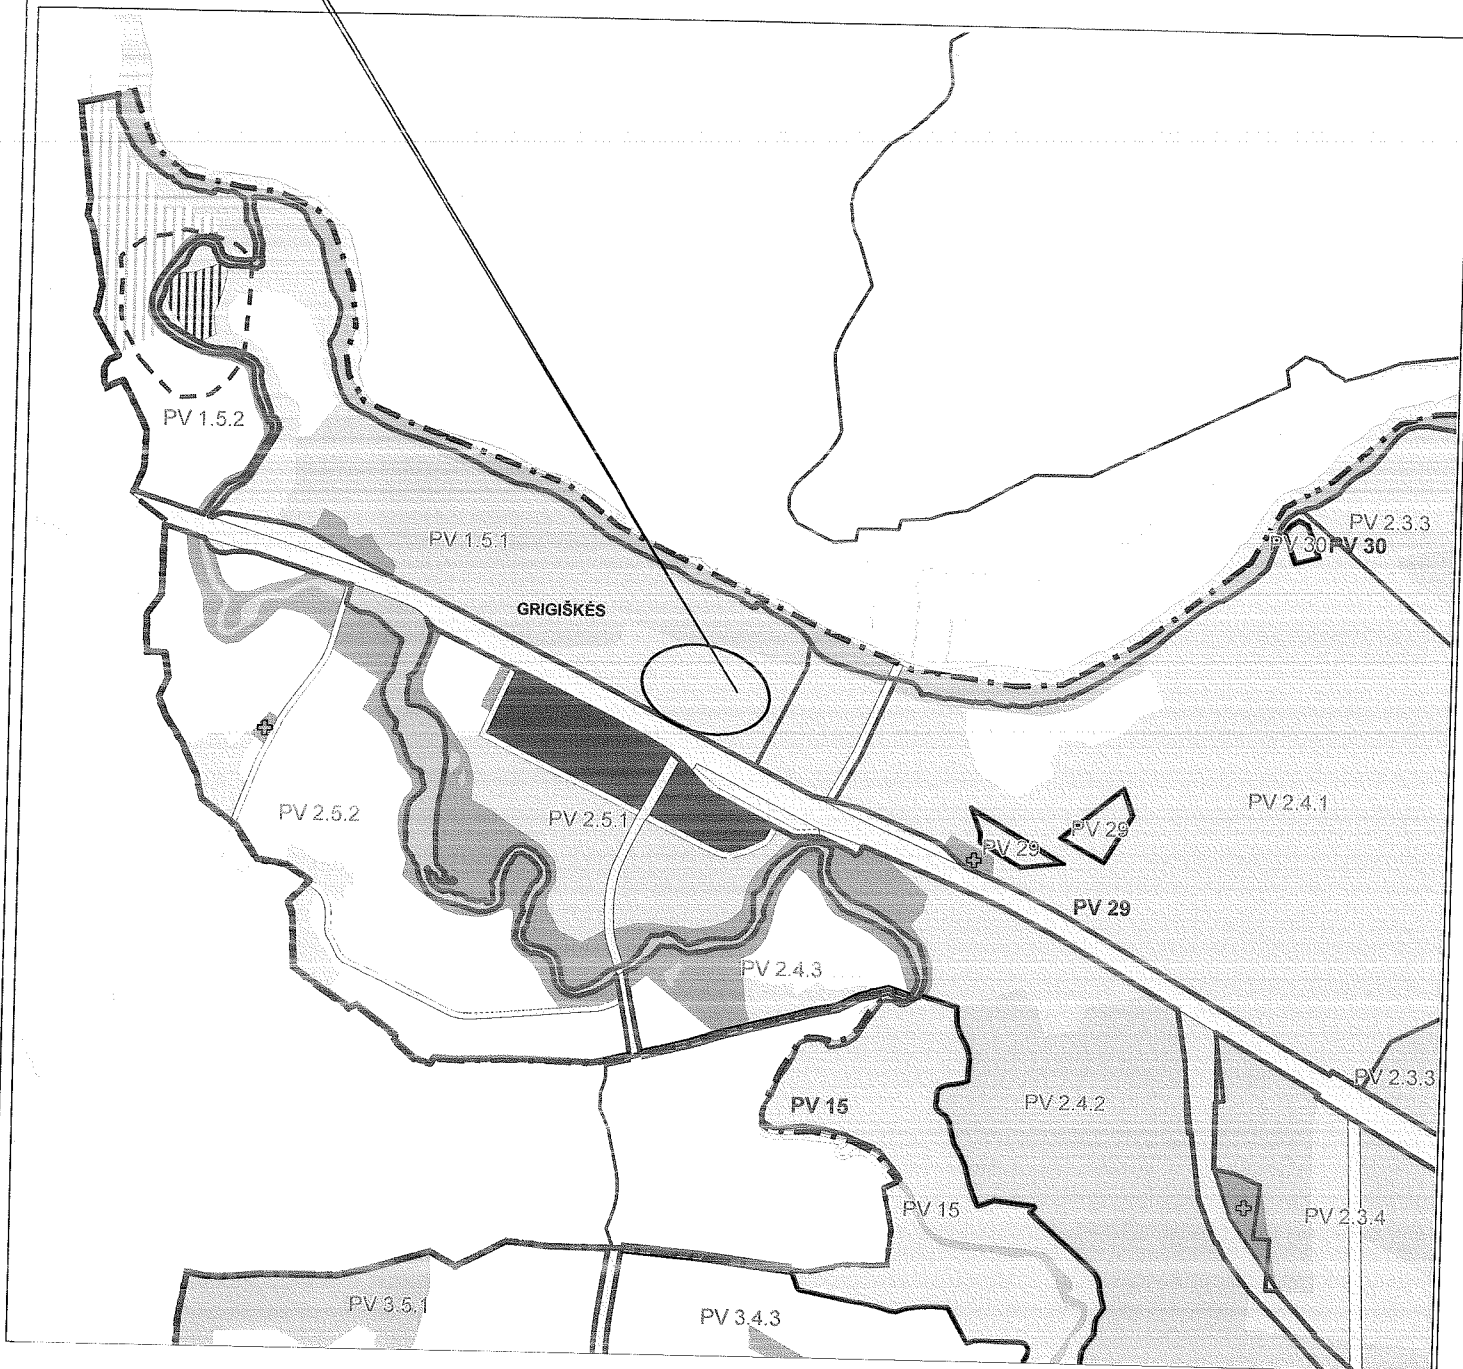

* Ši pagrindinio brėžinio ištrauka turi būti vertinama kaip visuma kartu su pagrindinio brėžinio reglamentų lentele, tekstiniais reglamentais, bei kitais BP sprendiniais

BENDROJO PLANO IKI 2015 M. PAGRINDINIO BRĖŽINIO IŠTRAUKA

Patvirtinta Vilniaus m. tarybos sprendimu Nr. 1-1519, 2007 m. vasario 14 d.

M 1:25000 © Vilniaus m. savivaldybė

- | | | |
|---|---|---|
| <ul style="list-style-type: none"> Senamiestis Miesto centras, svarbiausi lokalūs centrai Rajonų centrai ir kitos mišrios didelio užstatymo intensyvumo teritorijos Intensyvaus užstatymo gyvenamosios teritorijos Vidutinio užstatymo intensyvumo gyvenamosios teritorijos Mažo užstatymo intensyvumo gyvenamosios teritorijos Sodininkų bendrijų (SB) teritorijos SB ter., konvertuojamos į mažo užstatymo intens. gyvenamąsias ter. Visuomenės poreikiams, specializuotos ir kompleksų teritorijos Visuomenės poreikiams, spec. ir kompleksų ter. su dideliu želdinių kiekiu Infrastruktūros teritorija | <ul style="list-style-type: none"> Verslo, gamybos, pramonės teritorija Intensyviai naudojami įrengiami želdynai Ekstensyviai naudojami įrengiami želdynai Mišakai ir miškingos teritorijos Terminuoti iki 2015 m. žemės ūkio ir kt. neužstatytos teritorijos Vandenyys Vandenvietės Vilniaus miesto vandenviečių sanitarinės apsaugos zonų 2-oji juosta Vilniaus pilii valstybinio kultūrinio rezervato teritorija Naudingos iškasenos (išvalgytų naudingųjų iškasenų telkiniai ir naudingųjų iškasenų prognozuojami plotai) Nagrinėjamas rajonas ir jo ribos | <ul style="list-style-type: none"> Vilniaus m. savivaldybės ribos Vilniaus Senamiesčio ribos Siūloma Vilniaus Senamiesčio ir kitų urbanistinių draustinių apsaugos zona Saugomos teritorijos Esama triukšmo zona Perspektyvinė triukšmo zona A, B, C kategorijų gatvės ir gatvės su visuomeniniu transportu Gatvių alternatyvios trasos Užmiestio kelių perspektyvinės trasos Geležinkeliai Planuojama geležinkelio linija |
|---|---|---|